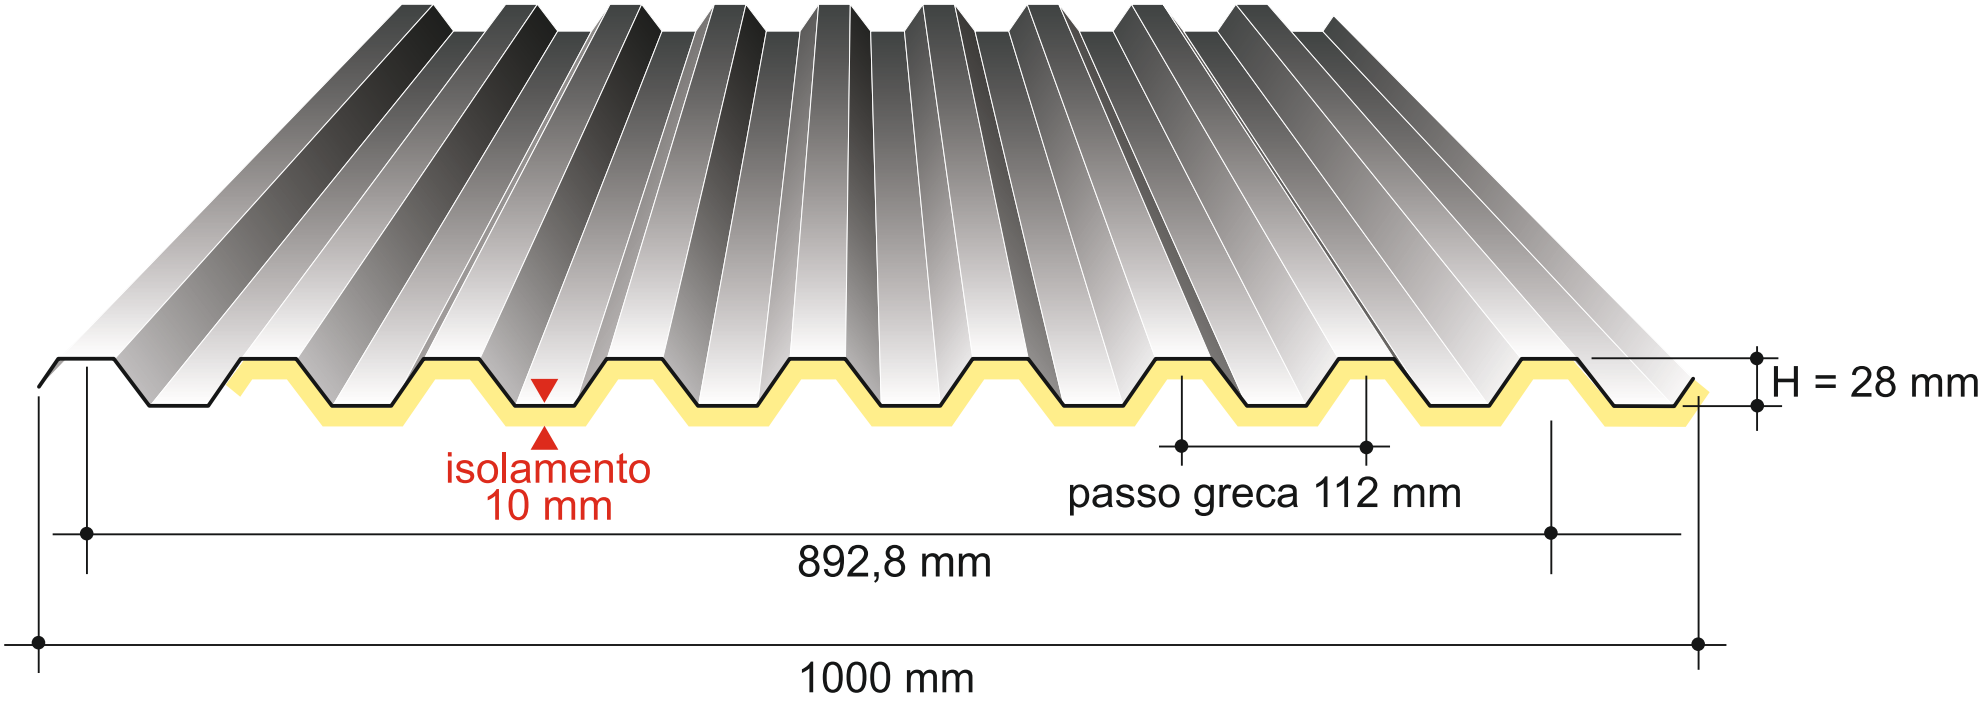
H = 28 mm
isolamento
10 mm
passo greca 112 mm
892,8 mm
1000 mm